




PIANO INTERRATO

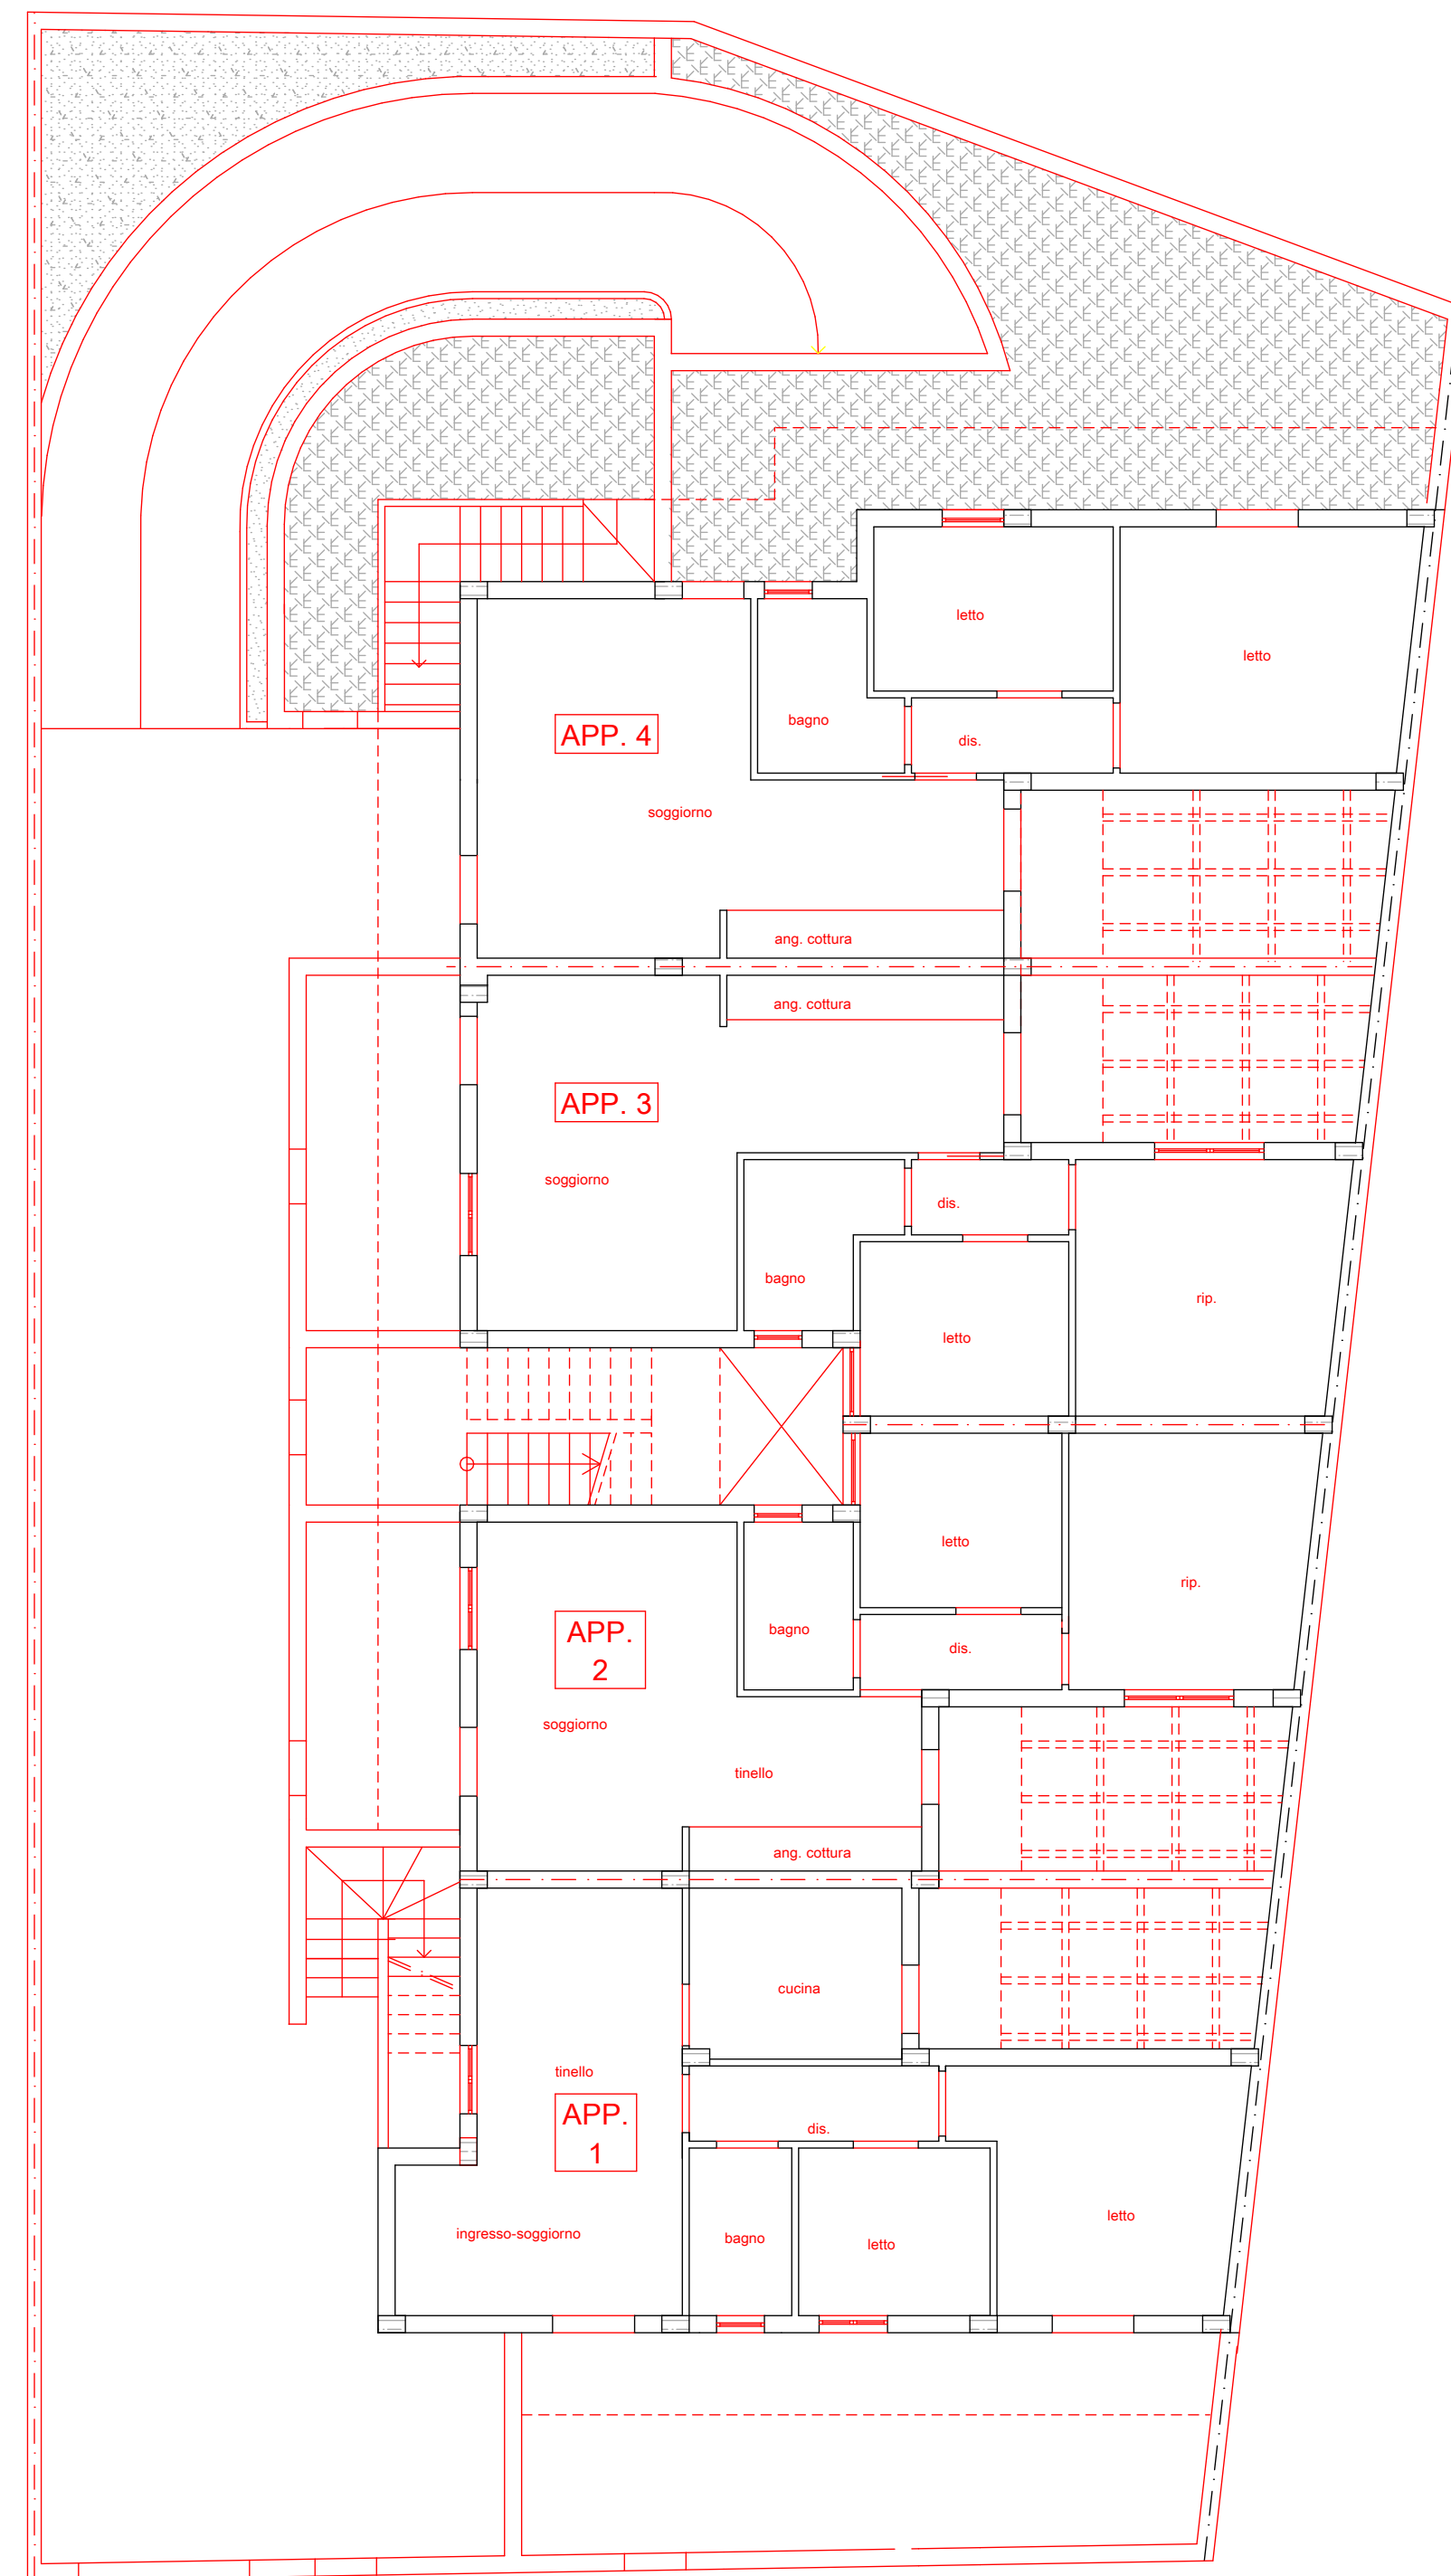

PIANO TERRA

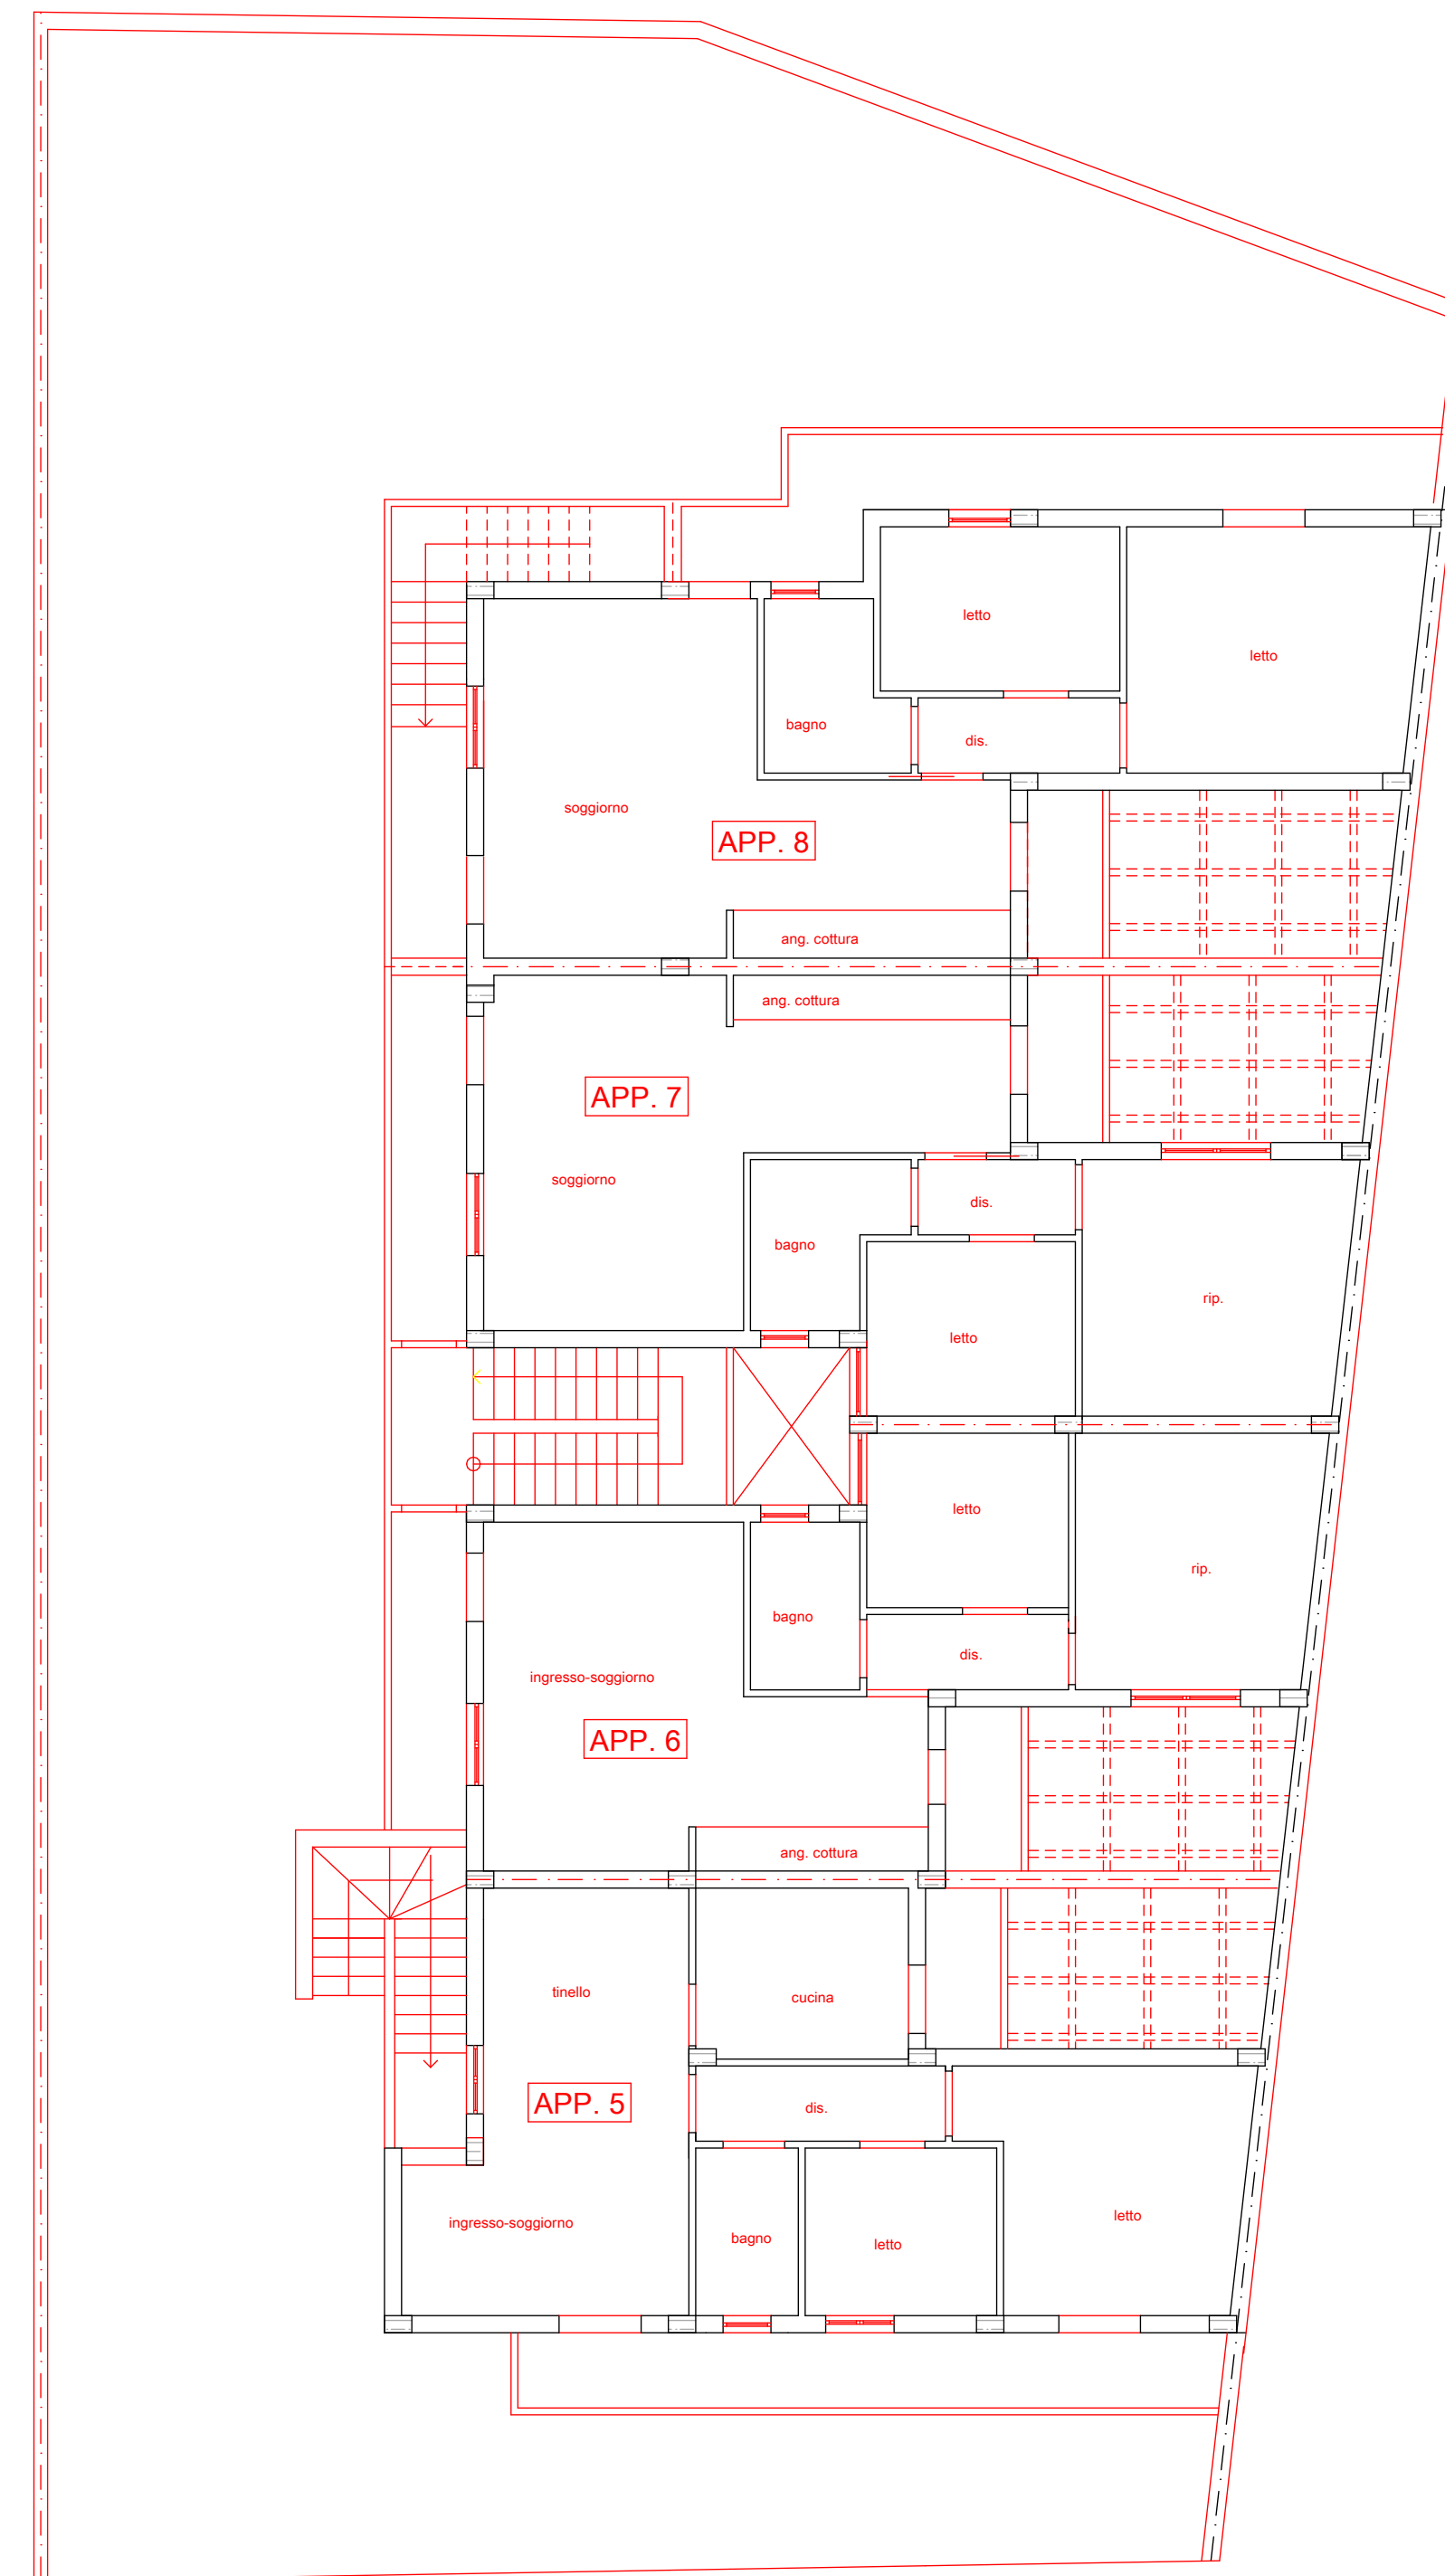

PIANO PRIMO

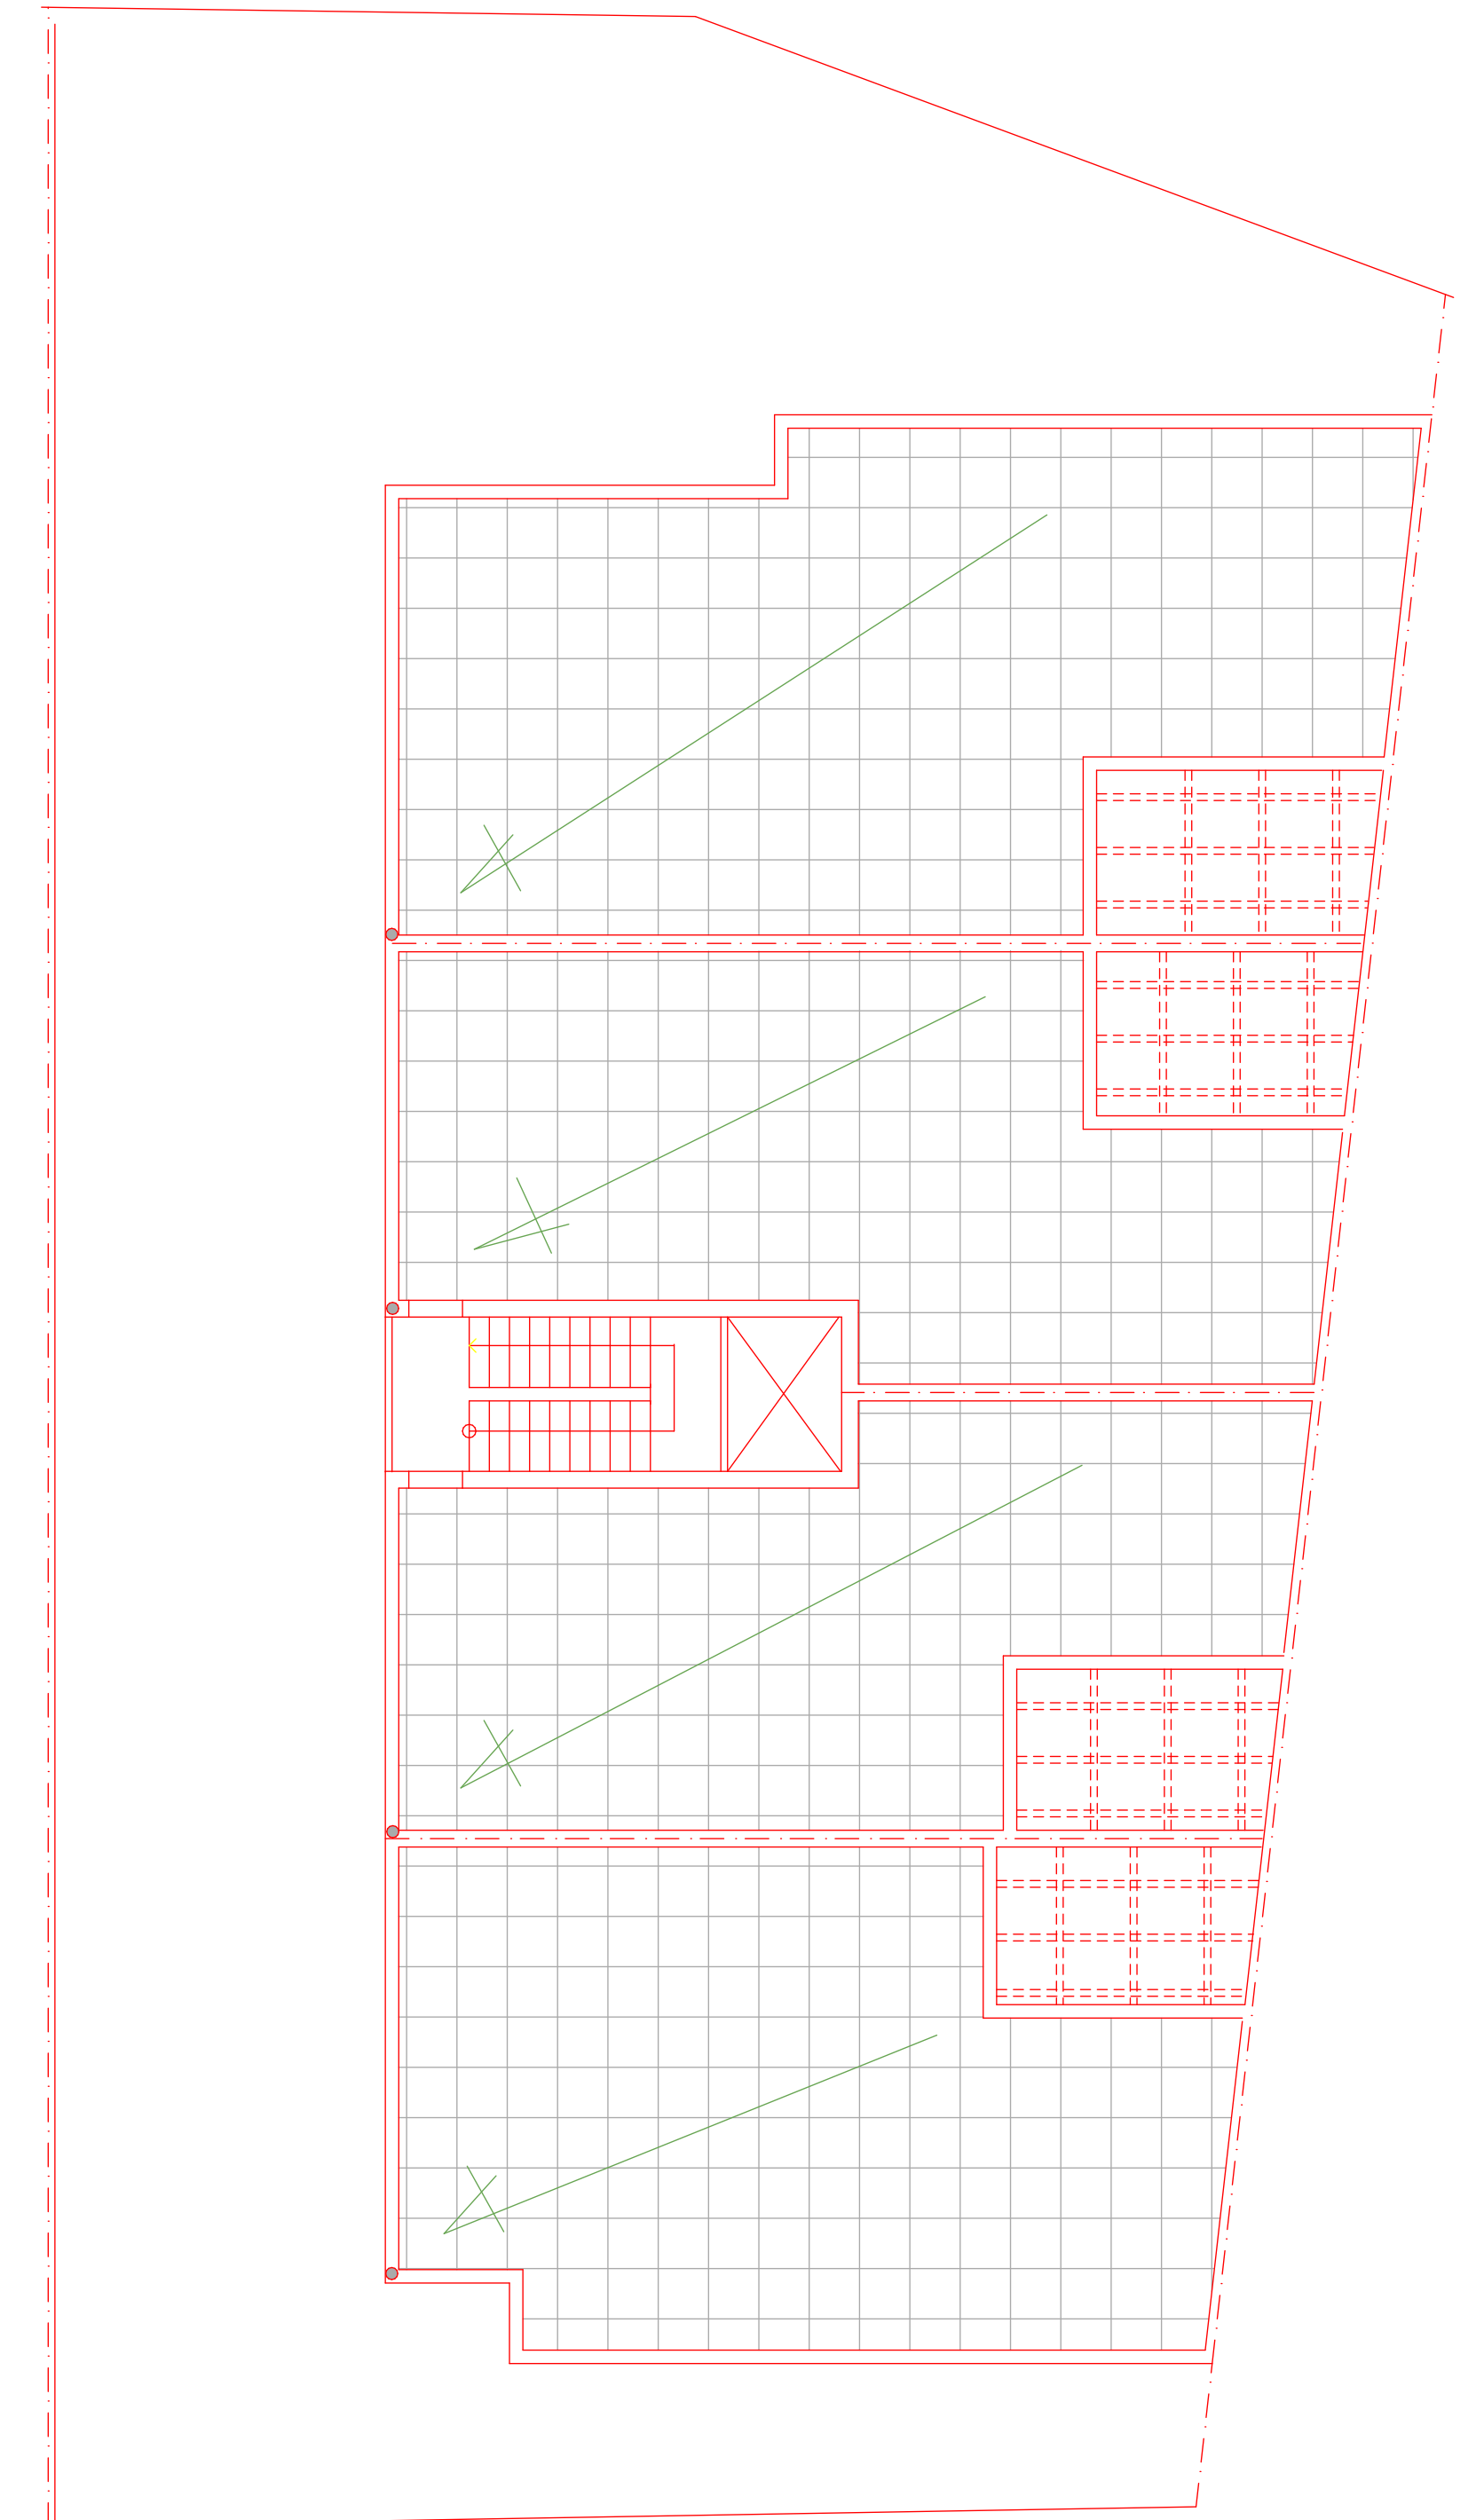

PIANO COPERTURA